

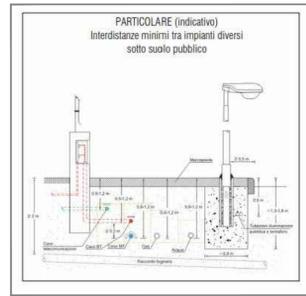


LEGENDA

-  PERIMETRO PIANO PARTICOLAREGGIATO "DR4"
-  RETE ELETTRICA ENEL INTERRATA ESISTENTE
-  LINEA DI ALIMENTAZIONE ILLUMINAZIONE PUBBLICA
-  N\_6 PALI H:7.00 TIPO ECOLO DA 150W SAP CON BRACCIO (particolare A)
-  N\_3 PALI H:4.00 TIPO ECOLO DA 100W SAP CON BRACCIO (particolare B)
-  POZZETTO DI ILLUMINAZIONE PUBBLICA
-  PERIMETRAZIONE ESTERNA DEI LOTTI EDIFICABILI

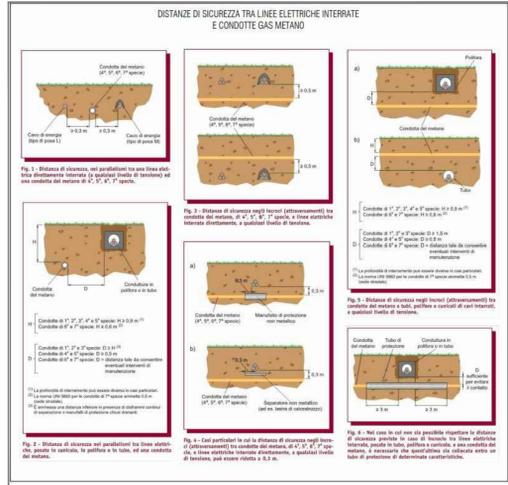

Particolare costruttivo

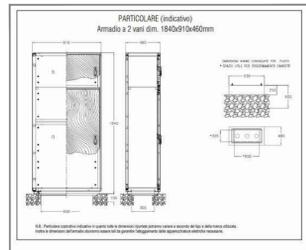



Particolare costruttivo




Particolare costruttivo





Particolare costruttivo

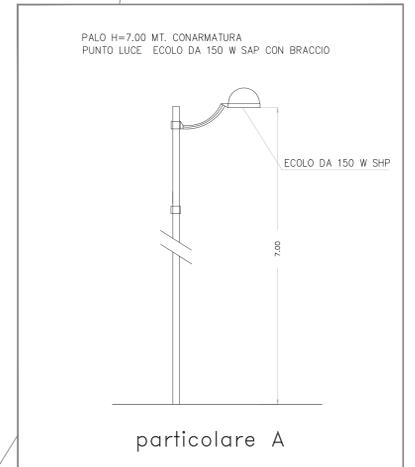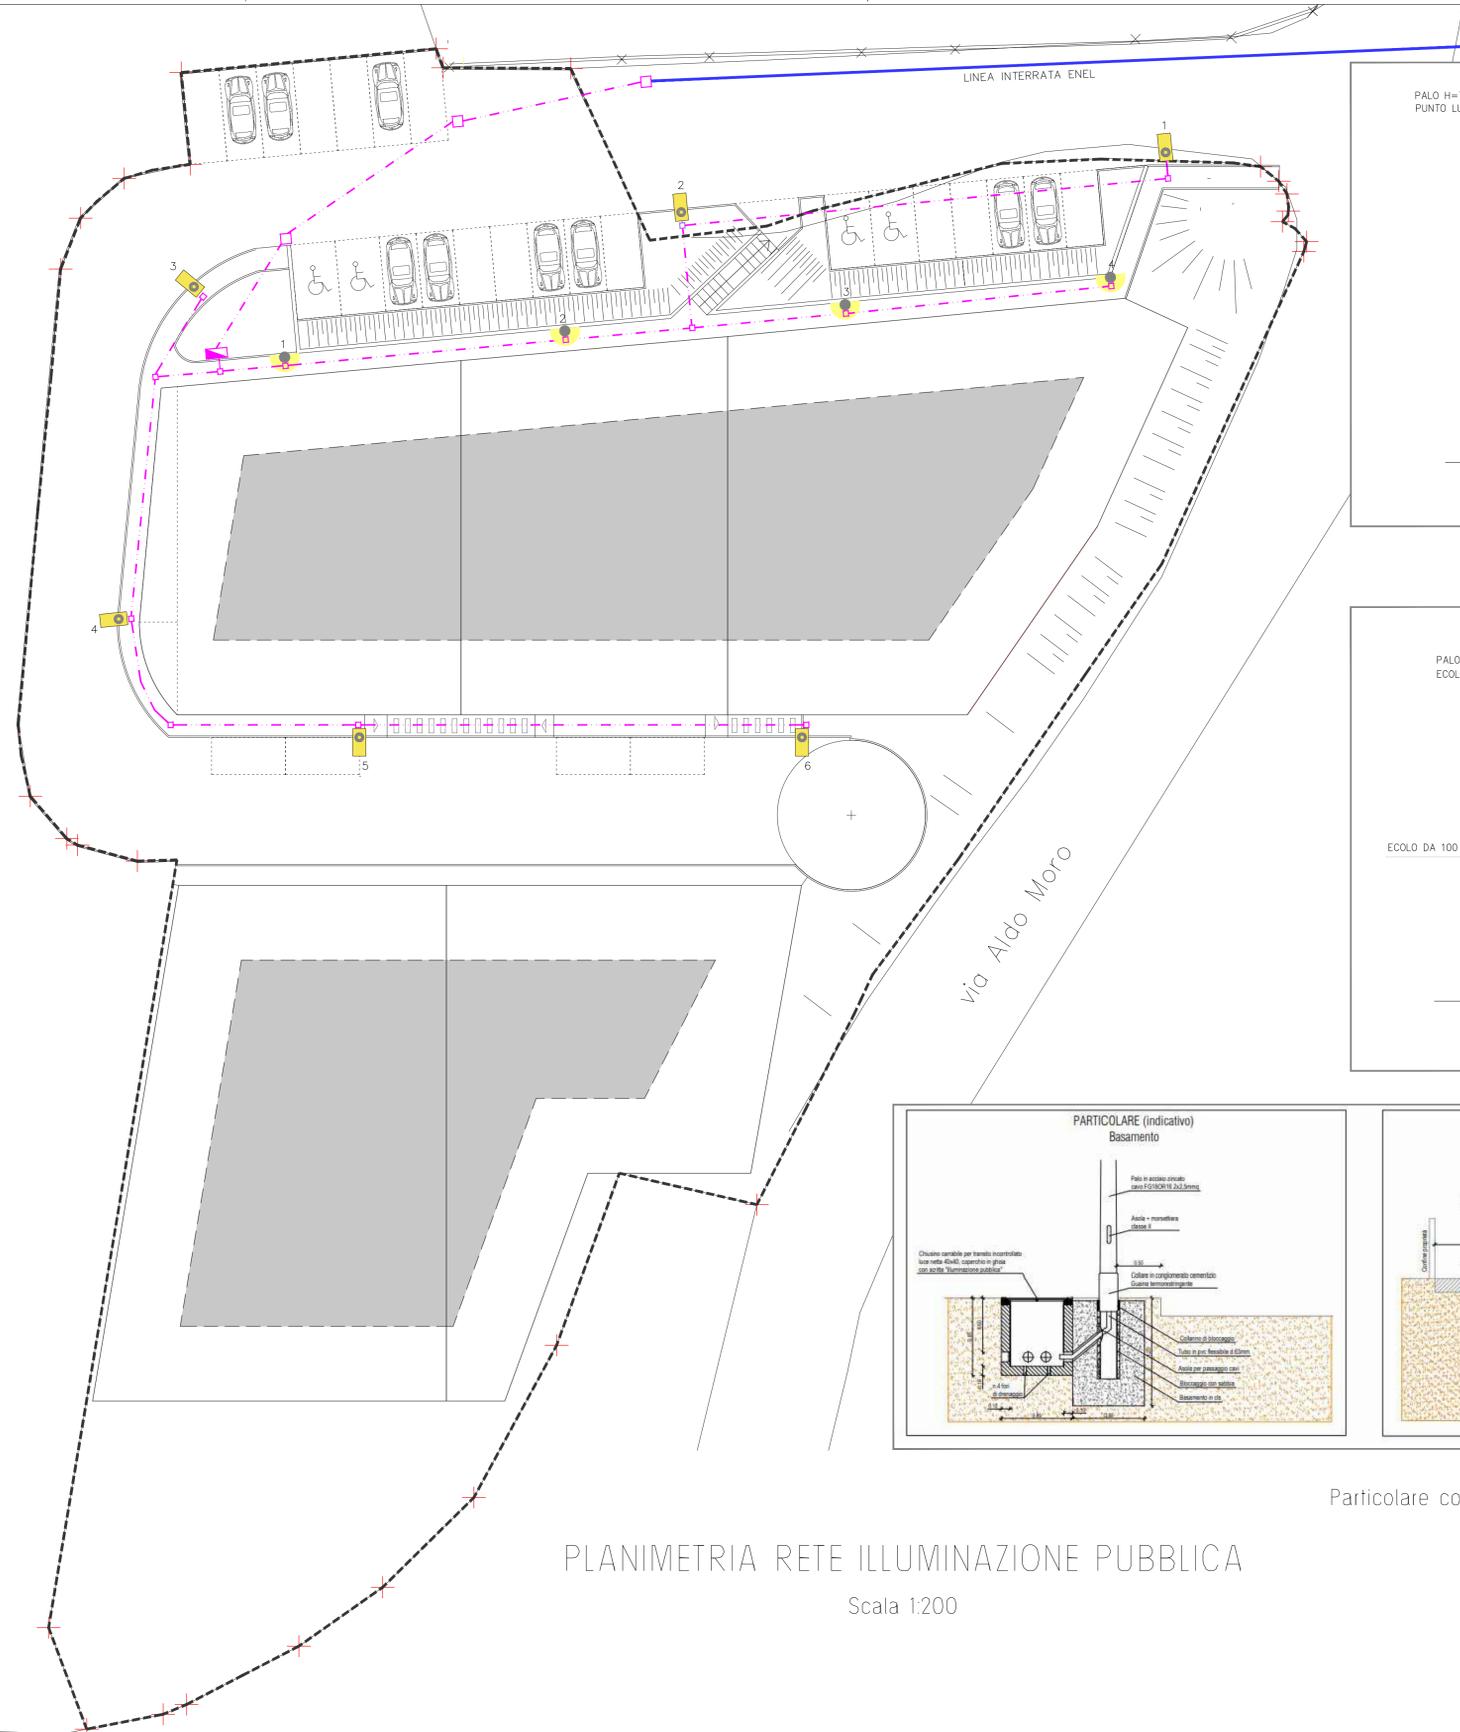

particolare A

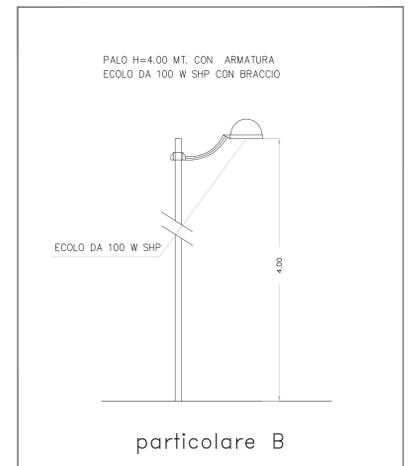

particolare B

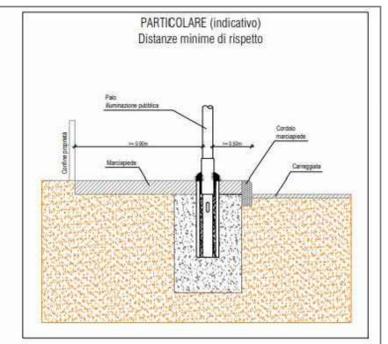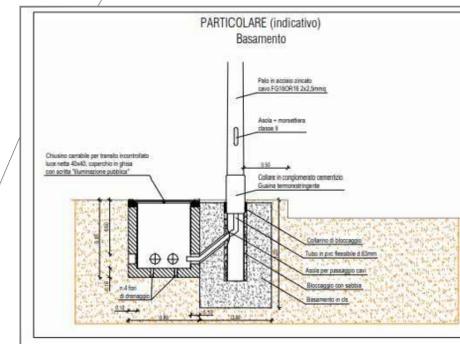

Particolare costruttivo

**COMUNE DI CASINA (RE)**

<p><b>DR. ING. FABIO FILIPPI - STUDIO TECNICO</b>          via Don Pasquino Borghi n. 2, CASINA          tel. e fax: 0522609766          email: fabiofilippi@libero.it          C.F. FLPFBA57B05B967G          Partita IVA: 01083900355          Collaboratore: Geom. CREMASCHI PATRICK</p>	<p><b>PROGETTISTA e D.L.</b>          Ing. Fabio Filippi</p>
<p><b>COMMITTENTI:</b> Guidetti Daniela          (Fig. 39 Part.556,723,726,728)          Stano Giuseppe          (Fig. 39 Part.315,451,454,455,487,675,          677,732,746,747,748,749)</p>	<p><b>SCALA</b>          1:200;</p> <p><b>DATA</b>          05/11/2021          agg.1 06/12/2021</p>
<p><b>PROGETTO:</b> Proposta di accordo operativo DR4 ZONA RESIDENZIALE DI ESPANSIONE sito in Via Aldo Moro Fig. 39 Comune di Casina (RE)</p>	
8.5	<p><b>TITOLO</b>          Rete di urbanizzazione Illuminazione Pubblica</p>



PLANIMETRIA RETE ILLUMINAZIONE PUBBLICA  
 Scala 1:200