

COMUNE DI CASINA

ING. FABIO FILIPPI – STUDIO TECNICO

Via Don Pasquino Borghi n. 2 – CASINA

Tel. E fax: 0522609766

E-mail: fabiofilippi@libero.it

C.F. FLPFBA57B05B967G – p. iva:01083900355

PROGETTISTA E D.L.

Ing. Fabio Filippi

COMMITTENTI:

Filippi Fabio (Mapp. 9-37)

Filippi Marco (Mapp. 9)

Guidetti Daniela (Mapp. 38)

DATA

20-09-2021

AGGIORNAMENTO


02/12/2021

PROGETTO: Accordo operativo AMBITO Territoriale Produttivo ATP1

Sito in Via Don Pasquino Borghi – Fg. 52, Mapp. 9-37-38 – Comune di Casina (RE)

1

TITOLO: ELENCO DEGLI ELABORATI

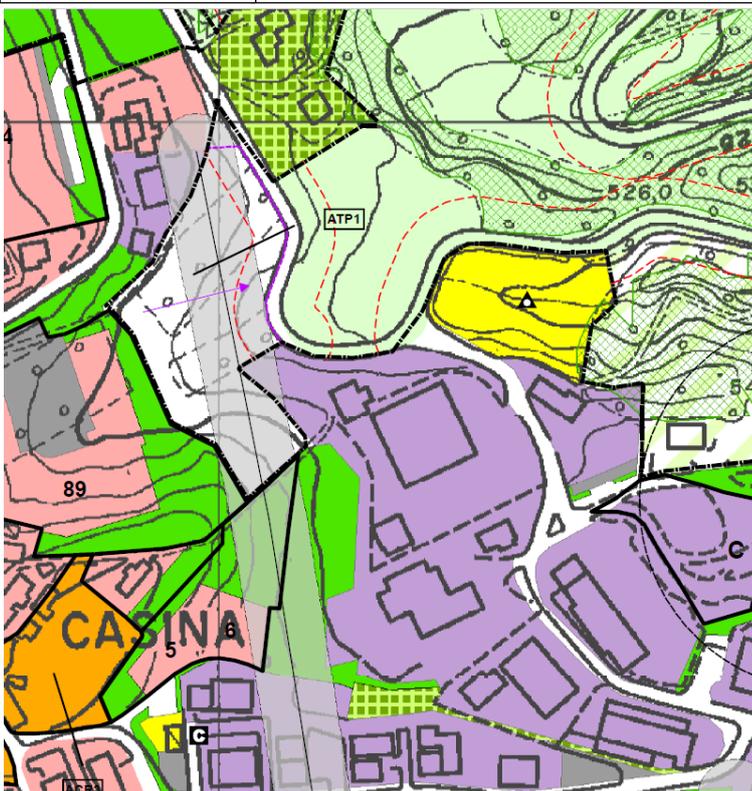

ATP1 CASINA
MAPPALI 9, 37 e 38 FOGLIO 52. VIA DON P. BORGHI
PROGETTO OPERE DI URBANIZZAZIONE
ELENCO DEGLI ELABORATI GRAFICI

TAV. 1: ELENCO DEGLI ELABORATI DELL'ATP1.

TAV. 2: ESTRATTO DI MAPPA CATASTALE CON INDICAZIONE DELLE PROPRIETA' - STRALCIO CTR N. 218073

TAV.3: STRALCIO TAV. P4 – PSC VIGENTE e ORTOFOTO

TAV.4: STATO DI FATTO PLANIMETRICO ED ALTIMETRICO AMBITO ATP1.

TAV.4.1: RILIEVO DEL VERDE ESISTENTE. PROGETTO DI SISTEMAZIONE PAESAGGISTICA E VEGETAZIONALE.

TAV. 5: PLANIMETRIA DI PROGETTO IN SCALA 1:500 SUPERFICI E NUMERAZIONE DEI LOTTI. SCHEMA DELLE RECINZIONI. INDICAZIONE DELLE SUPERFICI PERMEABILI.

TAV. 6: DOCUMENTAZIONE FOTOGRAFICA CON INDICAZIONE DEI PUNTI DI VISTA.

TAV. 7: SEZIONI E PROFILI IN SCALA 1:500

TAV. 8: SCHEMA IMPIANTI: GAS, ACQUA, LUCE, TELEFONIA E FOGNATURE.

TAV. 8.1: SCHEMA PUBBLICA ILLUMINAZIONE.

TAV. 9; RAPPRESENTAZIONI PROSPETTICHE TRIDIMENSIONALI

TAV. 10R: COMPUTO METRICO ESTIMATIVO

TAV. 11R: RELAZIONE TECNICA GENERALE

TAV. 12R: RELAZIONE GEOLOGICO SISMICA E ANALISI GEOTECNICA DEL TERRENO

TAV. 13R: NORME URBANISTICHE PER LA BUONA ESECUZIONE DEL PIANO. DICHIARAZIONI DEL PROGETTISTA. PARTICOLARI COSTRUTTIVI

TAV. 14R VALUTAZIONE DELLA SOSTENIBILITA' AMBIENTALE E TERRITORIALE
VALSAT

TAV. 15R DICHIARAZIONI ANTIMAFIA - DOCUMENTI DEI COMMITTENTI.

TAV. 16R: SCHEMA DI CONVENZIONE ACCORDO DI PROGRAMMA.

TAV. 17R: PROCURA SPECIALE.

TAV. 18 R: PROPOSTA DI ACCORDO OPERATIVO - ACCORDO OPERATIVO- COPIA
BONIFICO.

TAV. 19 R: OPERE DI URBANIZZAZIONE E PARTICOLARI COSTRUTTIVI.

TAV. 20 R: RELAZIONE IDRAULICA.

TAV. 21 R: IMPATTO ACUSTICO

TAV. 22 R: RELAZIONE TECNICO FINANZIARIA E IMPEGNO A PRESTARE LE
NECESSARIE GARANZIE

TAV. 23 R: DICHIARAZIONI DEL PROGETTISTA E CRONOPROGRAMMA.

Il tecnico:

dott. Ing. Fabio Filippi