


SEZIONE E PROFILO DI PROGETTO
Scala 1:100

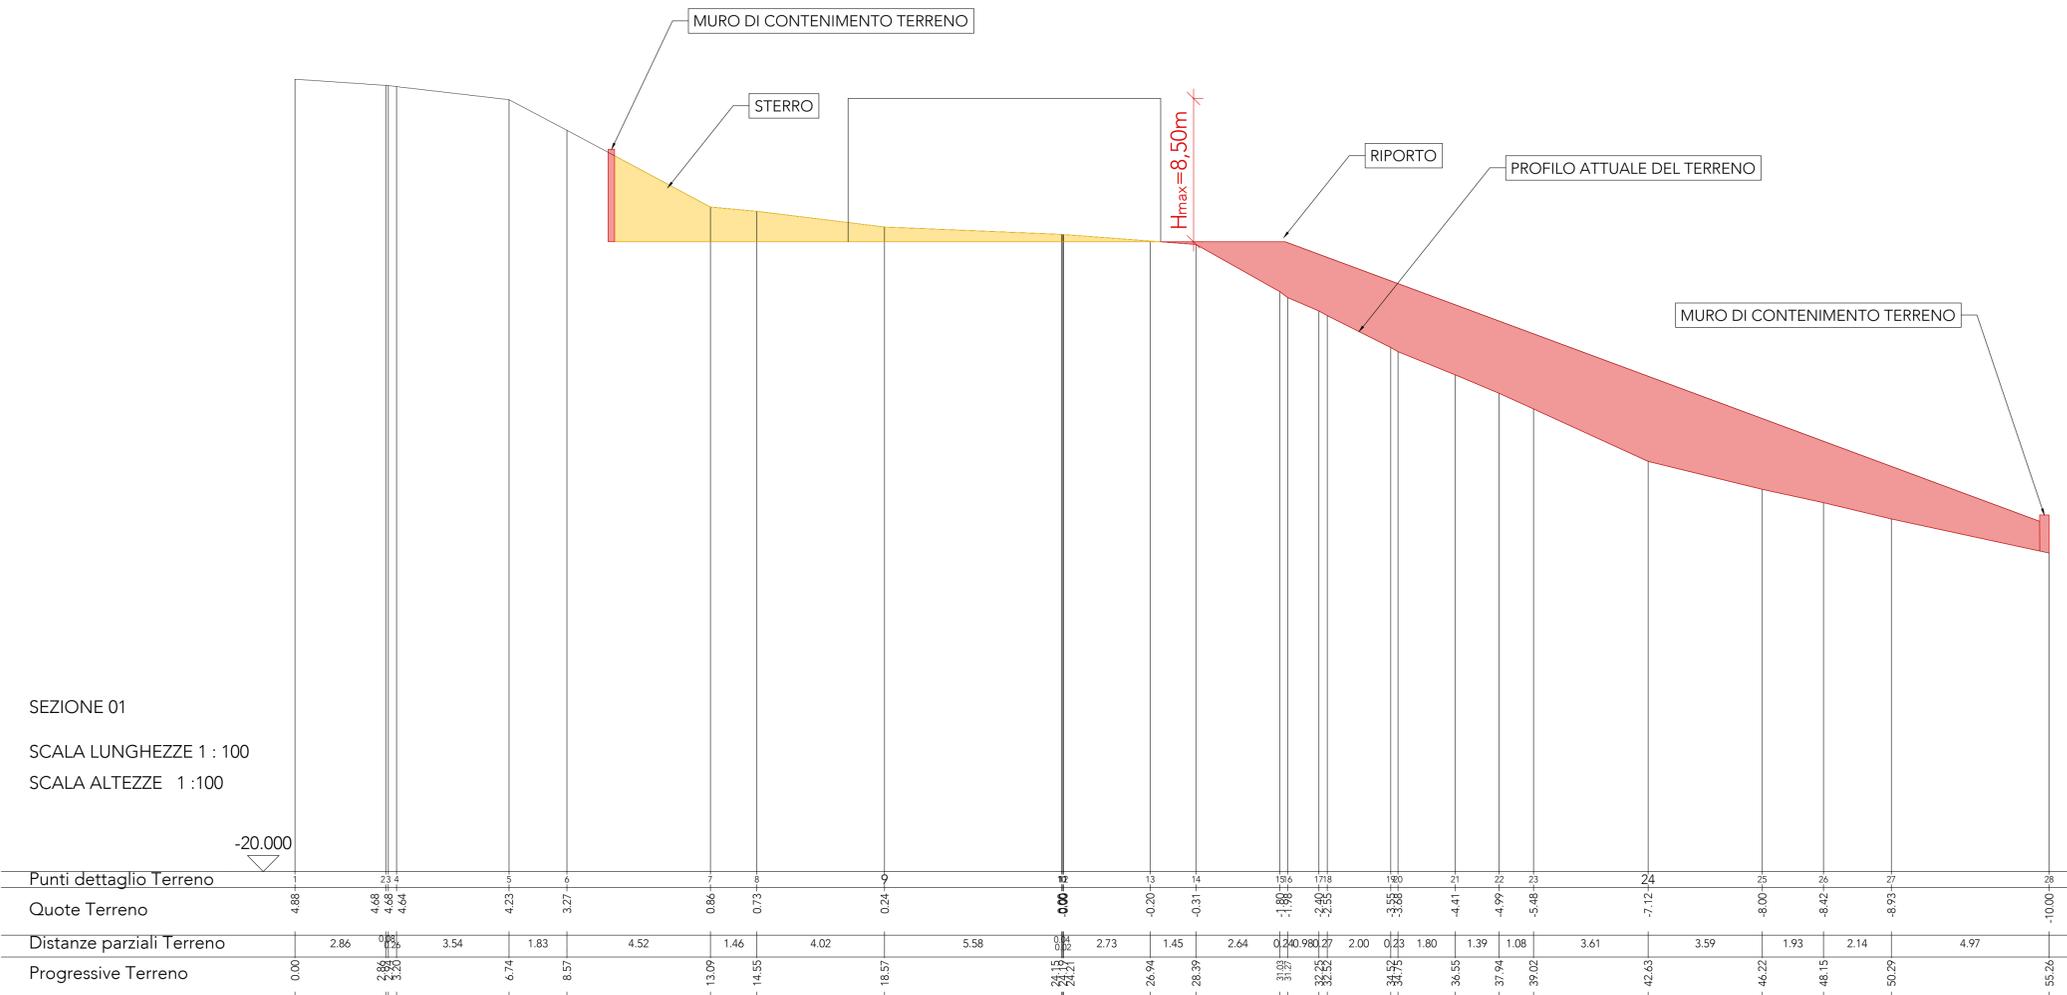

LEGENDA

- Limite edificabilità
- Superficie a verde
- Verde pubblico
- Viabilità e parcheggi
- Marciapiede
- Recinzione

Per il trattamento acque nere reflue è previsto l'allacciamento alla pubblica fognatura che recapita al depuratore di "Casina".
E' prevista cisterna per la raccolta delle acque piovane e scarico a suolo.

Gli spazi permeabili saranno non meno del 50% della ST (1938/2=969,00 mq) con verde alberato di essenze autoctone

Proposta di accordo operativo ai sensi della L.R. 21 Dicembre 2017, n. 24 art. 38.

Geom. Danilo Predieri



tavola U.3

STATO DI PROGETTO: Planivolumetrico, profilo territoriale, planimetria urbanizzazioni, viste tridimensionali

Committente
sig. Valli Alfredo Maurizio

Località
Via Dante Alighieri
42034 Casina (RE)

Riferimento catastale
Fg.38 Mapp. 431

Data
Settembre 2021

Scala
Varia

i Tecnici	Spazio riservato al comune