



1 INQUADRAMENTO GENERALE TERRITORIALE - ORTOFOTO

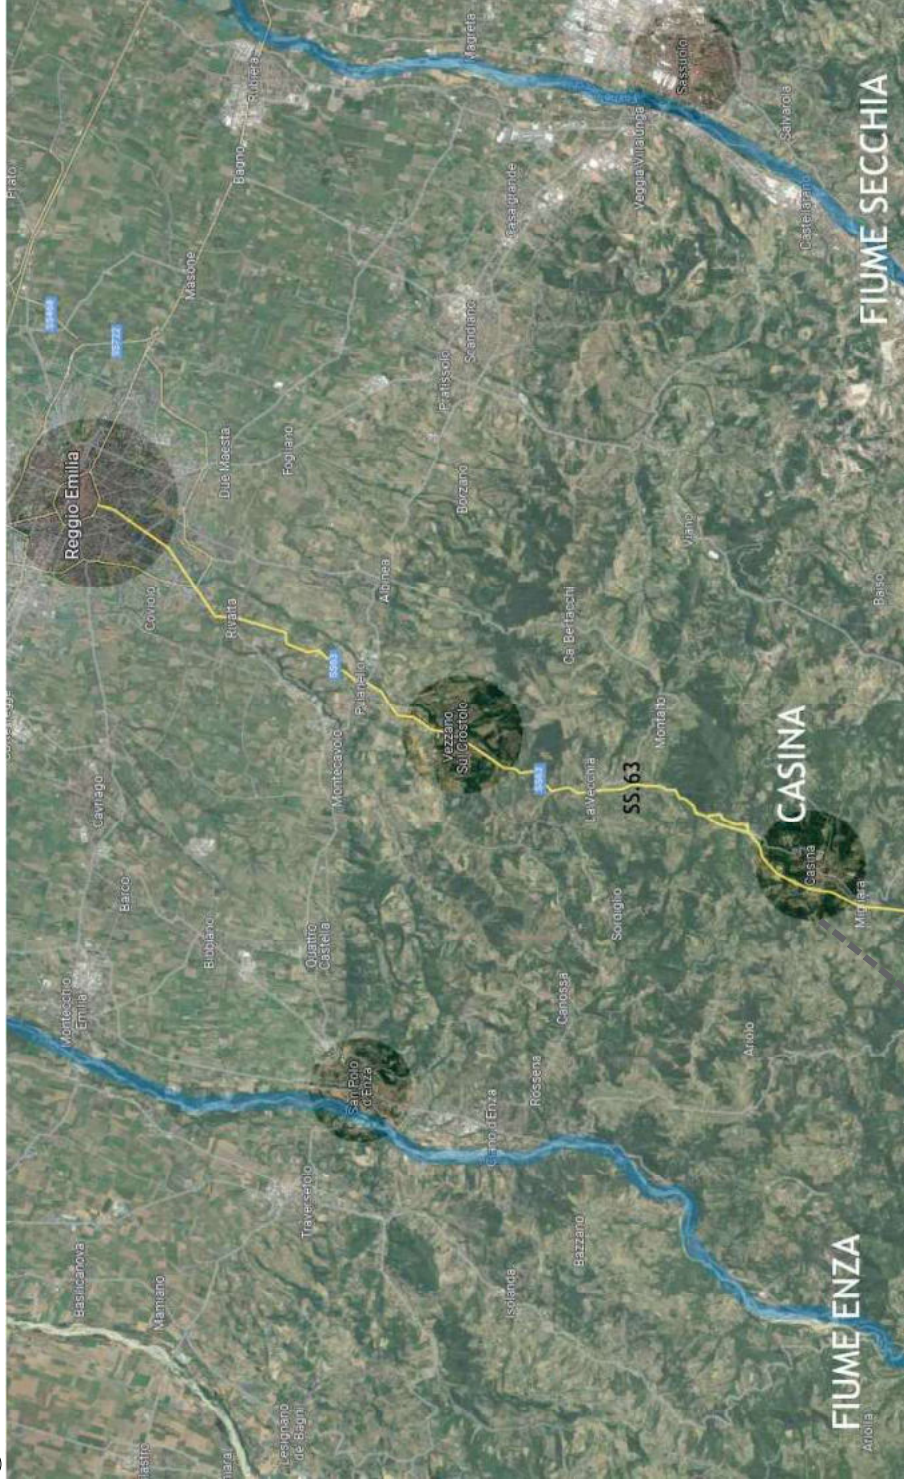

1 ESTRATTO DI MAPPA CATASTALE
CATASTO DEL COMUNE DI CASINA (RE) - FG. n° 38 - MAP. n° 431
Scala 1:2000

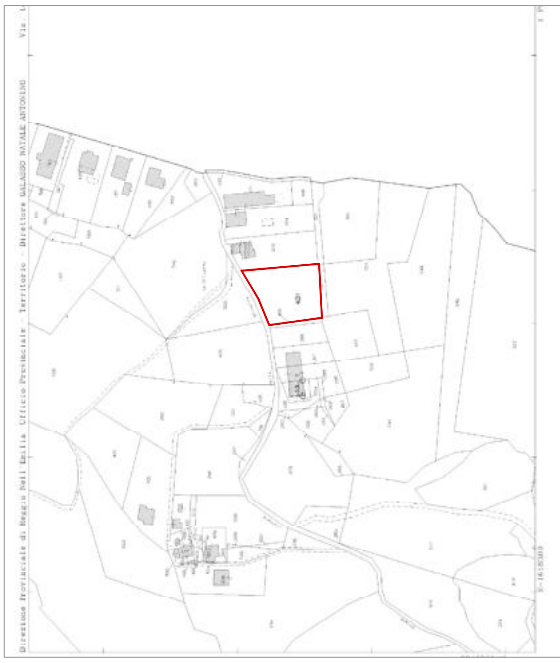

1 ORTOFOTO - IDENTIFICAZIONE DELL'AREA IN OGGETTO



1 ORTOFOTO - IDENTIFICAZIONE DELL'AREA IN OGGETTO
scala 1:2000



Anna Fornili architetto

PROGETTISTA arch. Anna Fornili	COLLABORATORE	FASE DI PROGETTO Proposta accordo operativo	DATA EMISSIONE 11/05/2022	SCALA 1:2000	PIANTA TAVOLA
COMMITTENTE 		PROGETTO sig. VALLI ALFREDO MAURIZIO		PROPOSTA DI ACCORDO OPERATIVO AI SENSI DELLA LR. 21, DICEMBRE 2017 n.24 art.38 ATR 17, CASINA (RE) Via Dante Alighieri, Casina - FG.38 Map.431	
INQUADRAMENTO GENERALE TERRITORIALE INQUADRAMENTO CATASTALE ortofoto, estratto di mappa catastale		PROGETTO sig. VALLI ALFREDO MAURIZIO		PROPOSTA DI ACCORDO OPERATIVO AI SENSI DELLA LR. 21, DICEMBRE 2017 n.24 art.38 ATR 17, CASINA (RE) Via Dante Alighieri, Casina - FG.38 Map.431	
D	C	B	A	RE	PROGETTO

U.1

A TERMINI DI LEGGE CI RITENIAMO LA PROPRIETA' DI QUESTO ELABORATO CON OMVICO
DI IPRODURLO ED INVIARLO NOTO A TERZI SENZA LA NOSTRA AUTORIZZAZIONE SCRITTA