


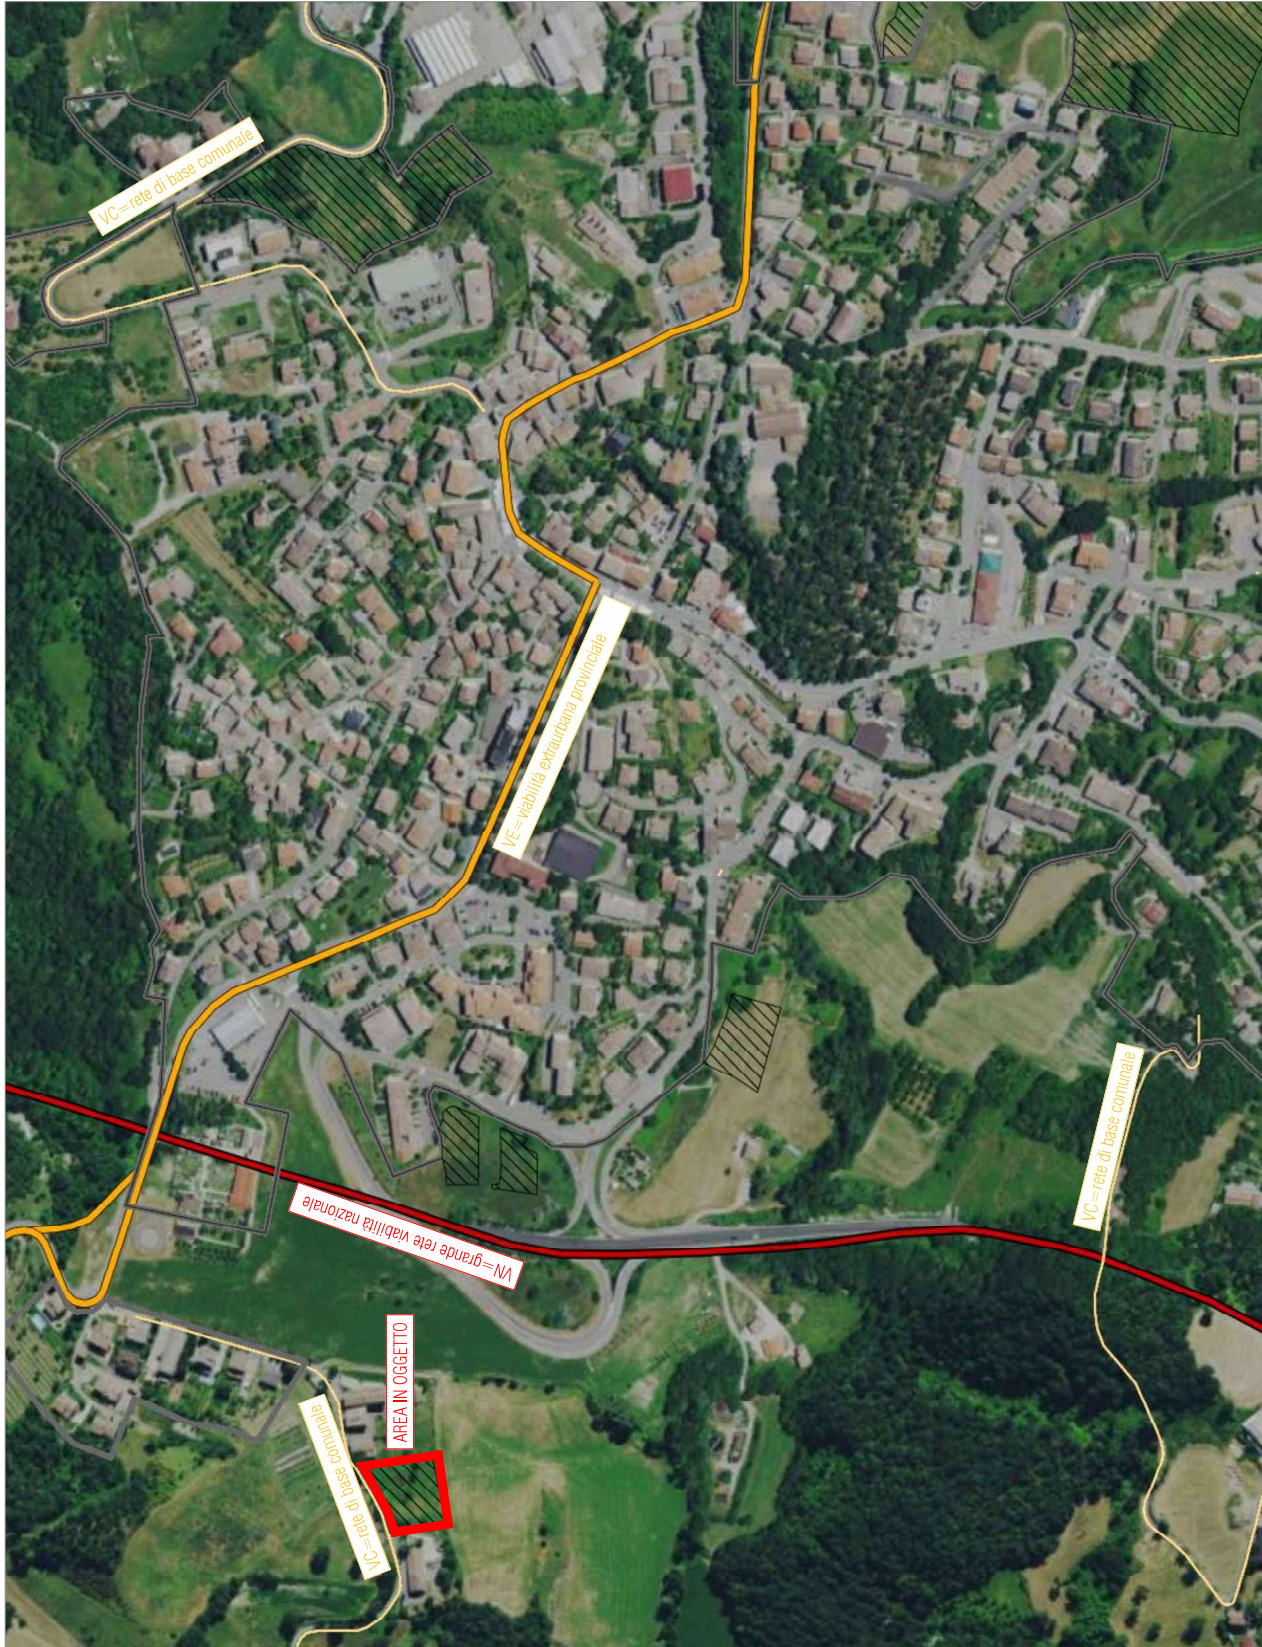

Legenda

S_TER_PL

URB - Territorio urbanizzato

URN - Territorio urbanizzabile

RUR - Territorio rurale

S_MOB_LI

FI - Infrastrutture ferroviarie

VA - Rete autostradale

VN - Grande rete viabilità nazionale/regionale

VR - Rete di base regionale

VE - Viabilità extraurbana provinciale

VU - Principali strade urbane di penetrazione - scorrimento

VC - Rete di base comunale

CP - Rete di base comunale

AC - Altri percorsi ciclopedonali

ID - Idrovie

IX - Altra infrastruttura

PROGETTISTA

arch. Anna Fornili

COLLABORATORE

FASE DI PROGETTO

Proposta accordo operativo

DATA IMMISSIONE

11/05/2022

SCALA

1:2000

PIANTA

TAVOLA

U.6

COMMITTENTE



PROGETTO

sig. VALLI ALFREDO MAURIZIO

PROGETTO

PROPOSTA DI ACCORDO OPERATIVO AI SENSI DELLA L.R. 21 DICEMBRE 2017 n.24, art.38
ATR 17 CASINA (RE)
Via Dante Alighieri, Casina - Fg.38 Map.431

ELABORAZIONE

MACROCLASSIFICAZIONE DEL TERRITORIO
MAPPATURA DI INFRASTRUTTURE E SERVIZI PER LA MOBILITA'
sovrapposizione ortofoto, mappa DBIR, PSC

D					
C					
B					
A					
IT					

REVISIONI

DESCRIZIONE

REDAZIONE

ELABORAZIONE

MACROCLASSIFICAZIONE DEL TERRITORIO COMUNALE - SOVRAPPOSIZIONE ORTOFOTO E PSC CON IDENTIFICAZIONE DELLE INFRASTRUTTURE E SERVIZI PER LA MOBILITA'

A TERMINI DI LEGGE CI RITENIAMO LA PROPRIETA' DI QUESTO ELABORATO CON DIRITTO DI REIPROCURIO E DI RENDICULO NOTO A TERZI SENZA LA NOSTRA AUTORIZZAZIONE SCRITTA.