


PLANIMETRIA DELLE RETI
Scala 1:400

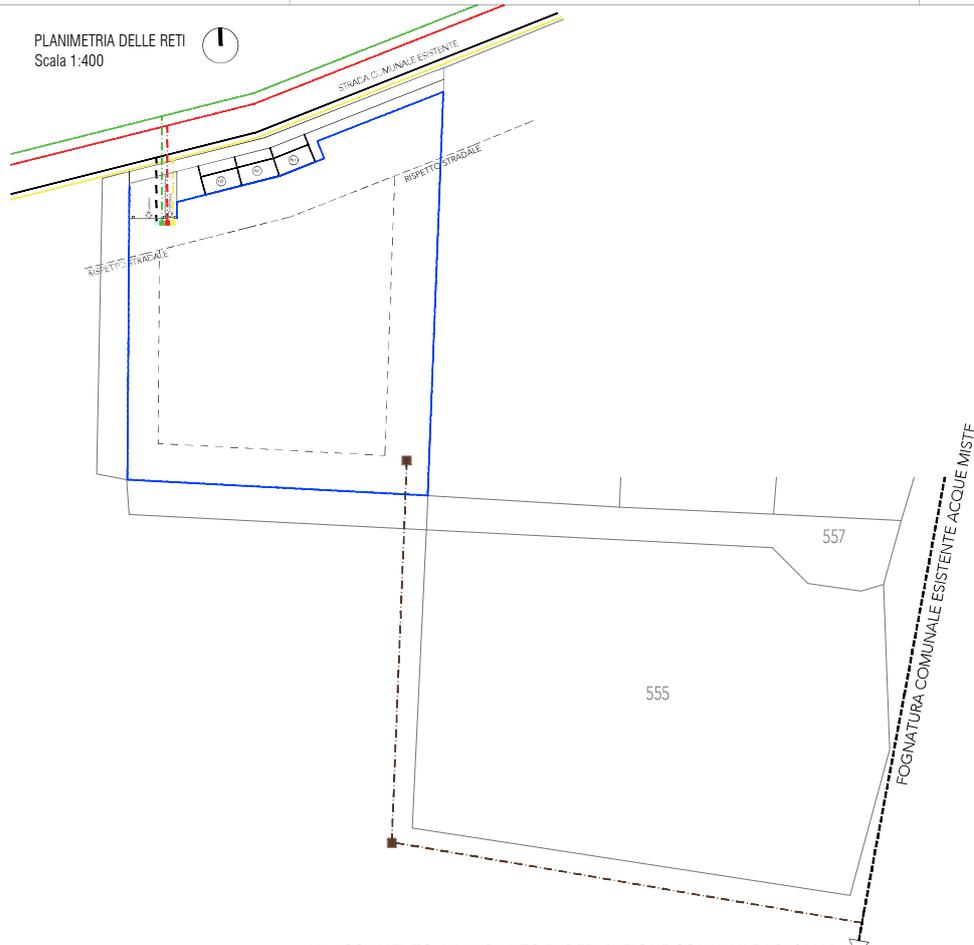

ALLACCIAMENTO ALL'IMPIANTO DI DEPURAZIONE COMUNALE "CASINA"
IN QUANTO IDONEO AD ACCOGLIERE NUOVI CARICHI ORGANICI

LEGENDA


- Limite edificabilità
- Superficie a verde (privato)*
- Viabilità
- Marciapiede
- Parcheggi con area di manovra

*NB: il Verde Pubblico verrà monetizzato


- Rete distribuzione acqua ESISTENTE
- Rete distribuzione acqua IN PROGETTO
- Rete telecomunicazioni ESISTENTE
- Rete telecomunicazioni IN PROGETTO
- Rete elettrica ESISTENTE
- Rete elettrica IN PROGETTO
- Rete fognaria acque nere IN PROGETTO
- Rete fognaria acque miste ESISTENTE
- Rete gas metano ESISTENTE
- Rete gas metano IN PROGETTO
- Pozzetto ispezione acque bianche IN PROGETTO
- Pozzetto ispezione acque nere IN PROGETTO
- Pozzetto ispezione impianto rete telecomunicazioni IN PROGETTO
- Pozzetto ispezione impianto rete elettrica IN PROGETTO
- Recinzione

Per il trattamento acque nere reflue è previsto
l'allacciamento alla pubblica fognatura
che recapita al depuratore di comunale di Casina.
E' prevista cisterna per la raccolta delle acque piovane
e scarico a suolo.

SEZIONE TIPO ALLARGAMENTO SEDE
STRADALE IN ASFALTO
SCALA 1:20

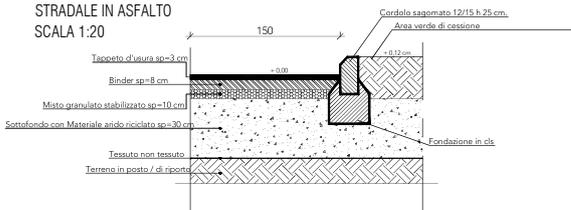

SEZIONE TIPO RETE FOGNATURE
SCALA 1:20

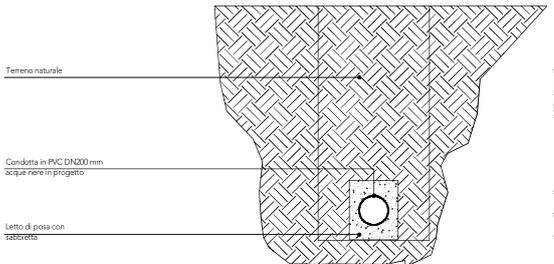

Anna Fornili
architetto

COMMITENTE



sig. VALLI ALFREDO MAURIZIO

PROGETTISTA

arch. Anna Fornili

COLLABORATORE

FASE DI PROGETTO

Proposta accordo operativo

DATA EMISSIONE

11/05/2022

SCALA

varie

PRATICA

TAVOLA

U.9

FIRMA

PROGETTO

PROPOSTA DI ACCORDO OPERATIVO AI SENSI
DELLA L.R. 21, DICEMBRE 2017 n.24,art.38
ATR 17, CASINA (RE)
Via Dante Alighieri, Casina - Fg.38 Map.431

ELABORATO

STATO DI PROGETTO - RETI
sezioni tipo ; planimetria delle reti

D			
C			
B			
A	17/06/22	integrazione 2	
REV.	DATA	DESCRIZIONE	REDATTO
FILE	C:\sharou\Hagep\2022\11\AVVIGLIANTI\U9\PROGETTO\MAURIZIO VALLI\02\INTEGRAZIONE PRATICA\TAVOLE\INTEGRAZIONE PRATICA_U9\accordo.dwg		

A TERMINI DI LEGGE CI RISERVIAMO LA PROPRIETA' DI QUESTO ELABORATO CON DIVIETO DI RIPRODURLO E DI RENDERLO NOTO A TERZI SENZA LA NOSTRA AUTORIZZAZIONE SCRITTA