



1 INQUADRAMENTO GENERALE TERRITORIALE - ORTOFOTO

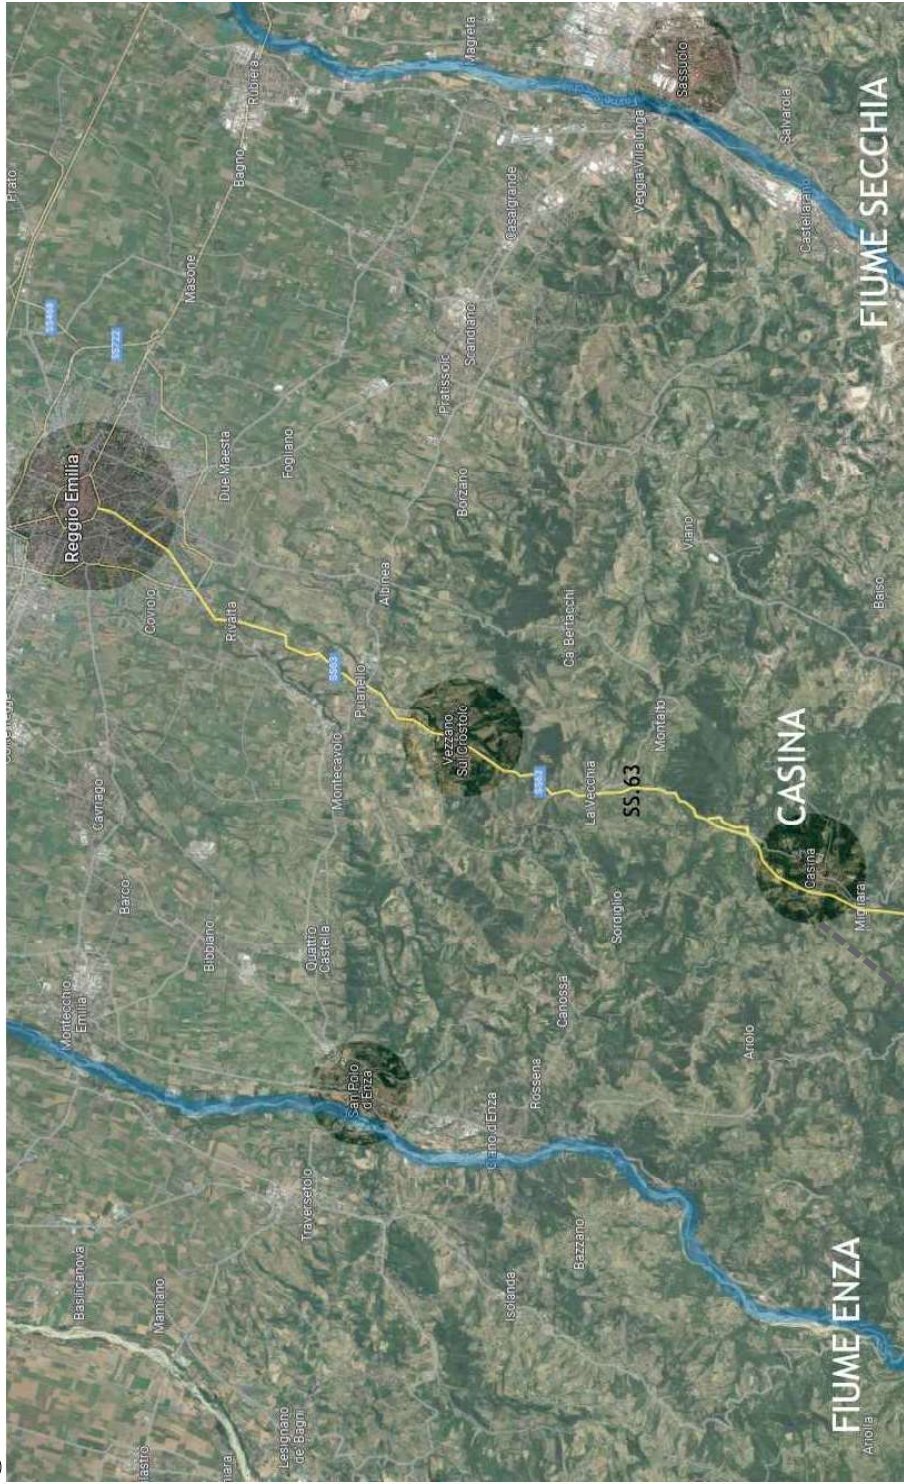


1 ESTRATTO DI MAPPA CATASTALE
CATASTO DEL COMUNE DI CASINA (RE) - FG. n° 38 - MAP. n° 431
Scala 1:2000

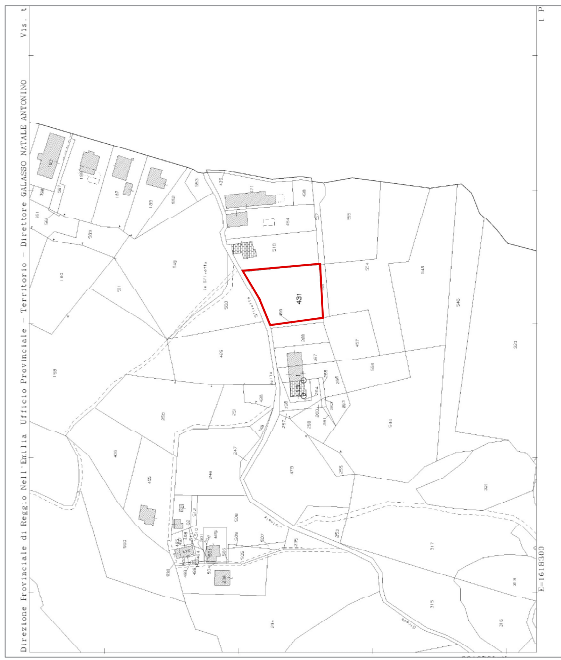

1 ORTOFOTO - IDENTIFICAZIONE DELL'AREA IN OGGETTO



1 ORTOFOTO - IDENTIFICAZIONE DELL'AREA IN OGGETTO
scala 1:2000

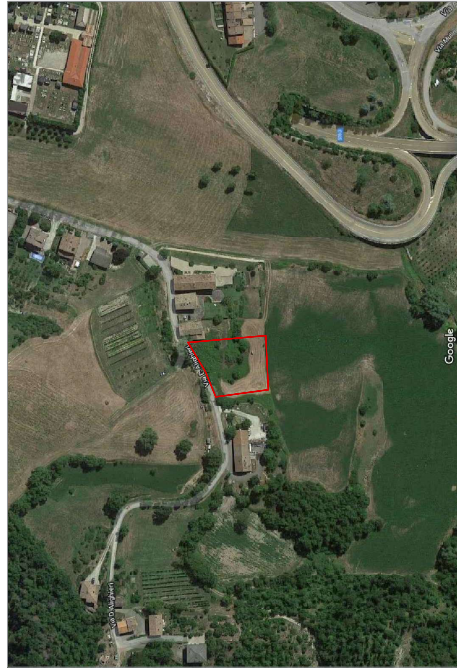

Anna Fornili
architetto

PROGETTISTA arch. Anna Fornili	COLLABORATORE
FASE E PROGETTO Proposta accordo operativo	DATA EMISSIONE 11/05/2022
PROGETTO	SCALA 1:2000
PROPOSTA DI ACCORDO OPERATIVO AI SENSI DELLA LR. 21 DICEMBRE 2017 n.24 art.38 ATR 17 CASINA (RE) Via Dante Alighieri, Casina - FG.38 Map.431	PIANTA INQUADRAMENTO GENERALE TERRITORIALE INQUADRAMENTO CATASTALE ortofoto, estratto di mappa catastale
COMMITTENTE sig. VALLI ALFREDO MAURIZIO	TAVOLA U.1

U.1

A TERMINI DI LEGGE CI RITENIAMO LA PROPRIETÀ DI QUESTO ELABORATO CON DAVVICO DI PROPRIO EDIZIONE NOTO A TERZA PERSONA LA NOSTRA AUTORIZZAZIONE SCRITTA