


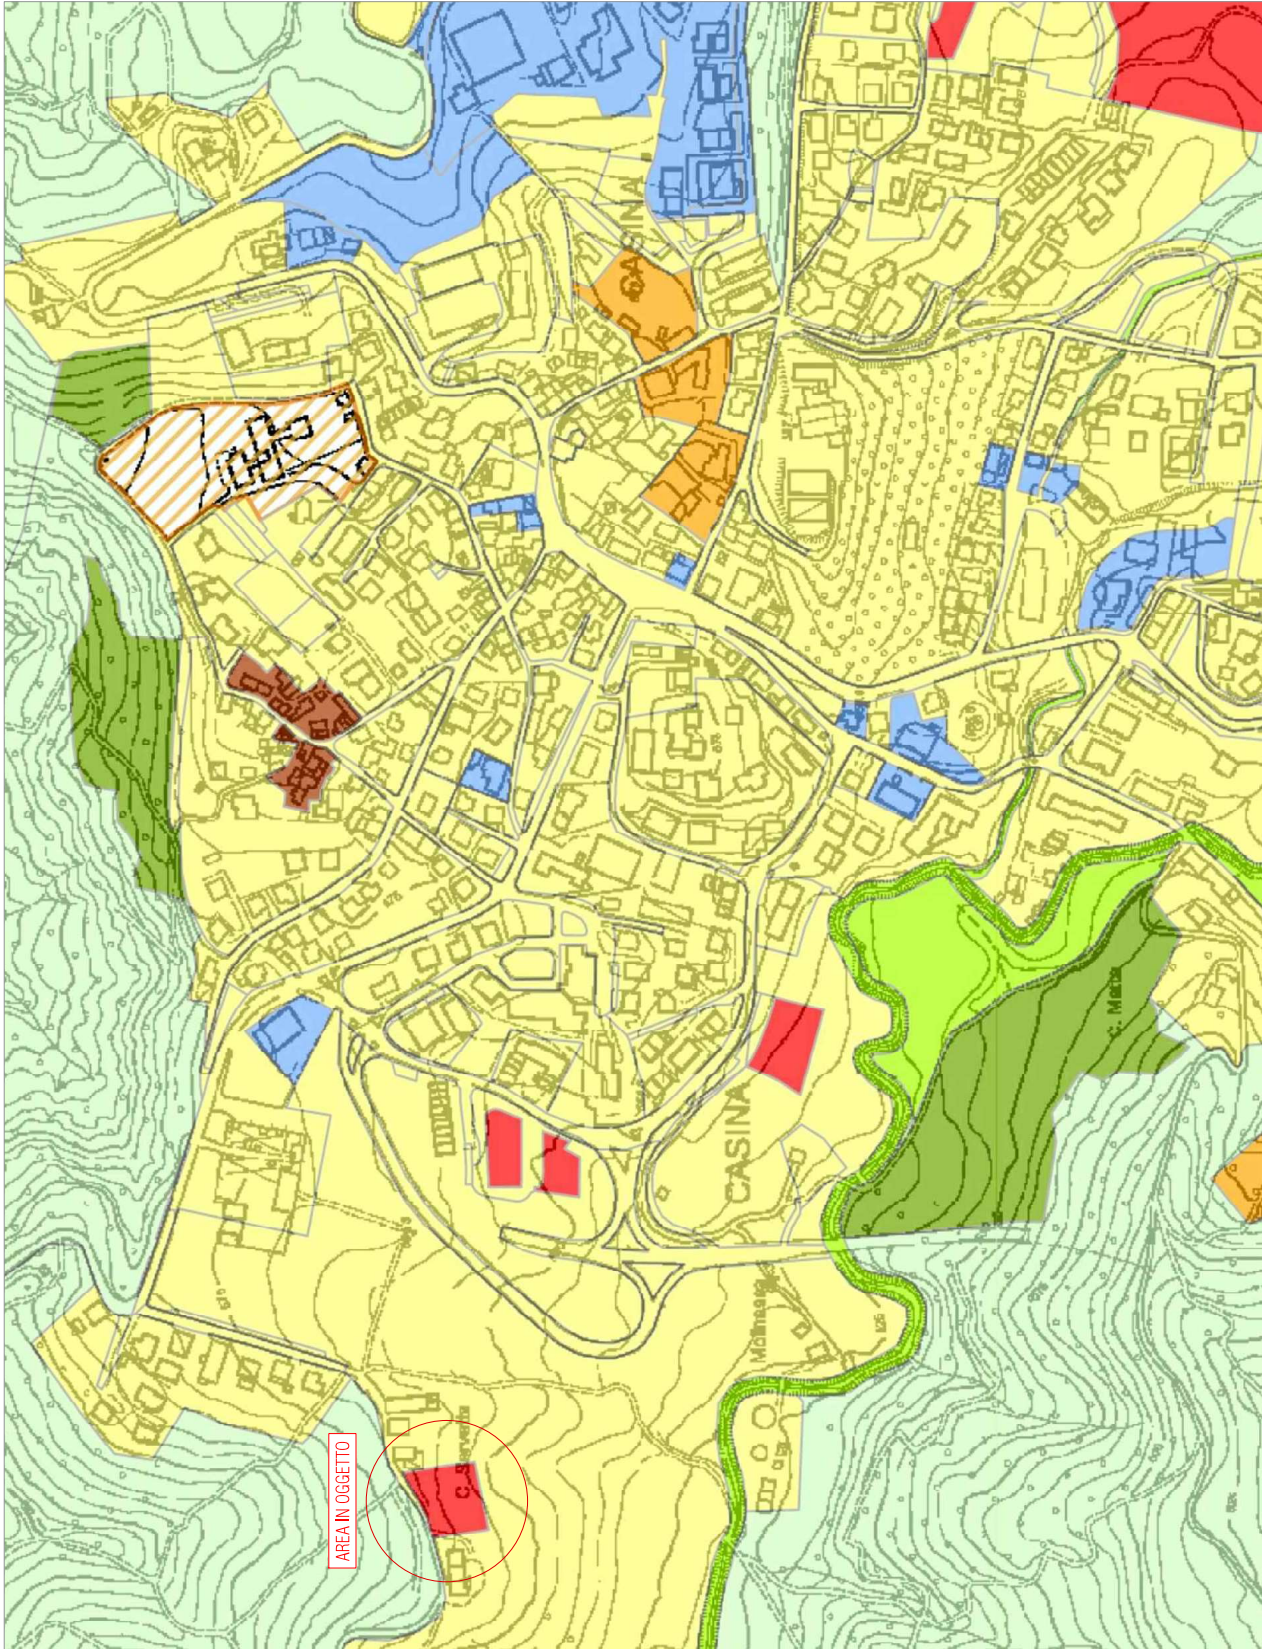

Legenda

S_ASS_PL

ACS - Centri storici (Art. A7)

AUC - Ambiti urbani consolidati (Art. A10)

AR - Ambiti da riqualificare (Art. A11)

AIS - Ambiti per i nuovi insediamenti (Art. A13)

ASB - S - Ambiti specializzati produttivi agrari (Art. A13-A14)

ASD - C - Ambiti specializzati produttivi comunal (Art. A15)

APF - Poli funzionali (Art. A15)

AVN - Aree di valore naturale e ambientale (Art. A17)

ARO - Ambiti agricoli di rilievo paesaggistico (Art. A18)

AVP - Ambiti ad alta vocazione produttiva agricola (Art. A19)

AAO - Ambiti agricoli periurbani (Art. A20)

Doiazioni o infrastruttura di maggiore rilevanza

Anna Fornili
architetto

PROGETTA
arch. Anna Fornili

COLLABORATORE

FASE DI PROGETTO
Proposta accordo operativo

DATA LAVORI
11/05/2022

SCALA
1:2000

PIANTA

TAVOLA

sg. VALLI ALFREDO MAURIZIO

PROPOSTA DI ACCORDO OPERATIVO AI SENSI DELLA L.R. 21 DICEMBRE 2017 n. 24, art. 38, TR 17, CASINA (RE)
Via Dante Alighieri, Casina - Fg.38 Map.431

PROGETTO

ASSETTO URBANISTICO DELL'AMBITO TERRITORIALE
Sovrapposizione CTR e PSC

D				
C				
B				
A				
PROV.	DATA	DESCRIZIONE	REDATTO	VERIFICATO

IL PRESENTI PROGETTO È STATO REDATTO IN DATA 11/05/2022 DA: Anna Fornili

A TERMINI DI LEGGE CI PREVIAMO LA PROPRIETÀ DI QUESTO ELABORATO CON FINESSE DI RIPRODUZIONE E DI REPERIBILE NOTO A TERZI SENZA LA NOSTRA AUTORIZZAZIONE SCRITTA

U.3